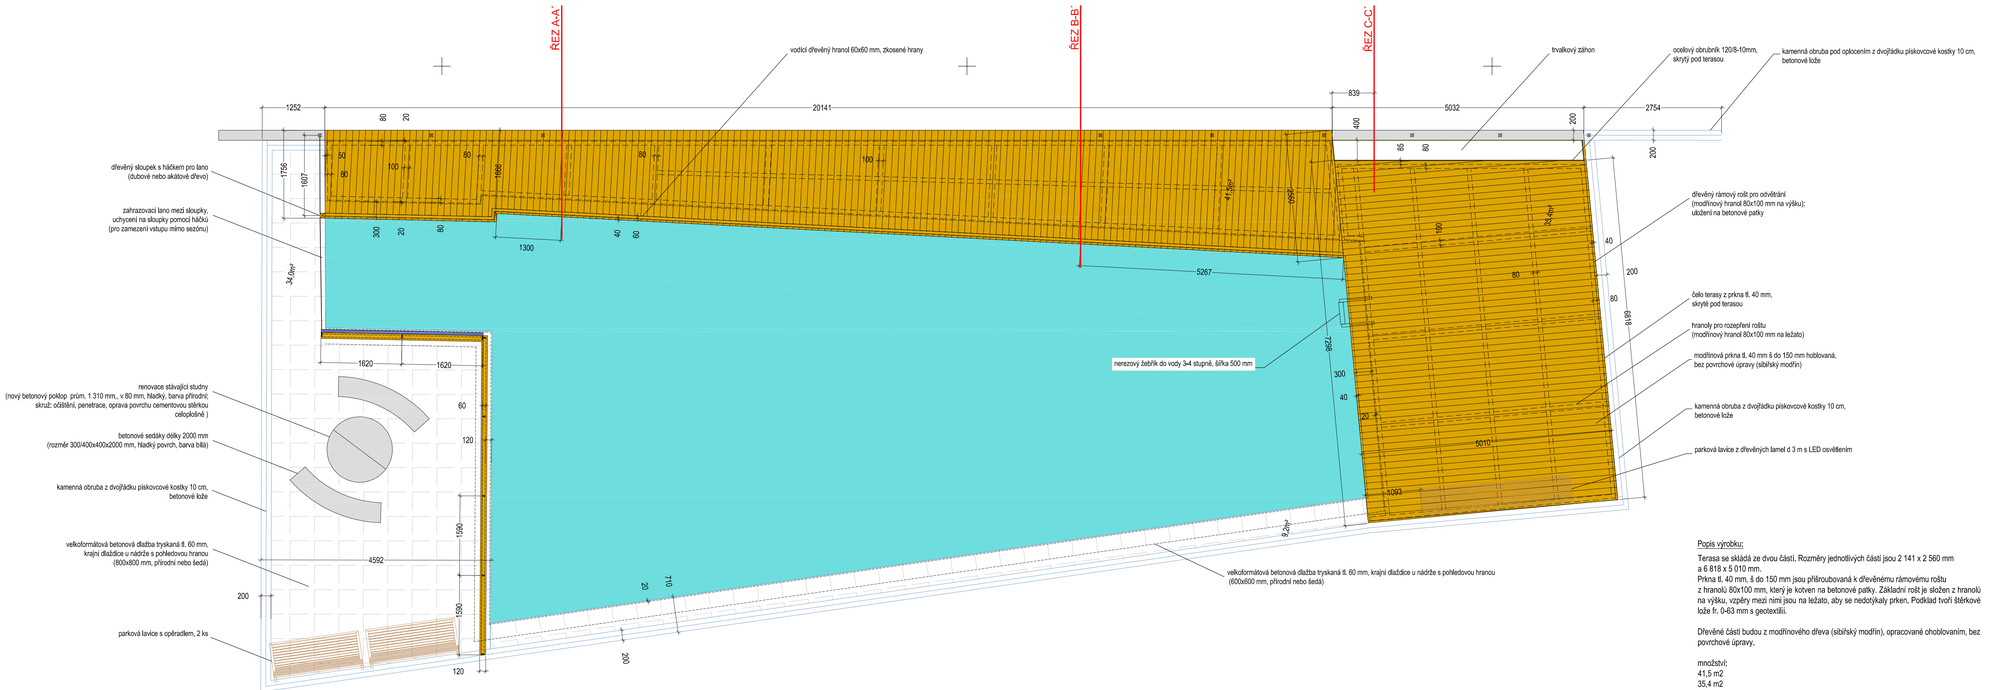

Popis výrobku:

Terasa se skládá ze dvou částí. Rozměry jednotlivých částí jsou 2 141 x 2 560 mm a 6 818 x 5 010 mm.
Prkna tl. 40 mm, š do 150 mm jsou přišroubovaná k dřevěnému rámovému roštu z hranolů 80x100 mm, který je kotven na betonové patky. Základní rošt je složen z hranolů na výšku, vzpěry mezi nimi jsou na ležato, aby se nedotýkaly prken. Podklad tvoří štěrkové lože fr. 0-63 mm s geotextílií.

Dřevěné části budou z modřínového dřeva (sibiřský modřín), opracované ohoblovaním, bez povrchové úpravy.

množství:
41,5 m2
35,4 m2

Poznámky:

Řešení terasy bude při realizaci odsouhlaseno autorem návrhu.

kótováno v [mm]

akce:

REKONSTRUKCE NÁVSI OBCE BUTOVES

místo:

Č.PARC. KN 177/1, 177/2, 177/4, 177/5, 177/7, 184/1, 184/2, 184/3, 184/4 k.ú. Butoves

investor:

OBEC BUTOVES
Butoves 47, 506 01 Jičín

generálka projektant:

ING. MARKÉTA PYCIAKOVÁ
Lomnická 436, 509 01 Nová Paka
pyciak@volny.cz

stupeň dokumentace:

DRea

část:

---

projektant:

ING. MARKÉTA PYCIAKOVÁ
ING. MIROSLAV PYCIAK

ozn. a obsah části:

VÝKRES č. 7
POŽÁRNÍ NÁDRŽ
Dřevěná terasa

M 1:50

datum:

04/2024

razítko / č.zakl.: