


Detail zábradlí u nádrže - pohled západní

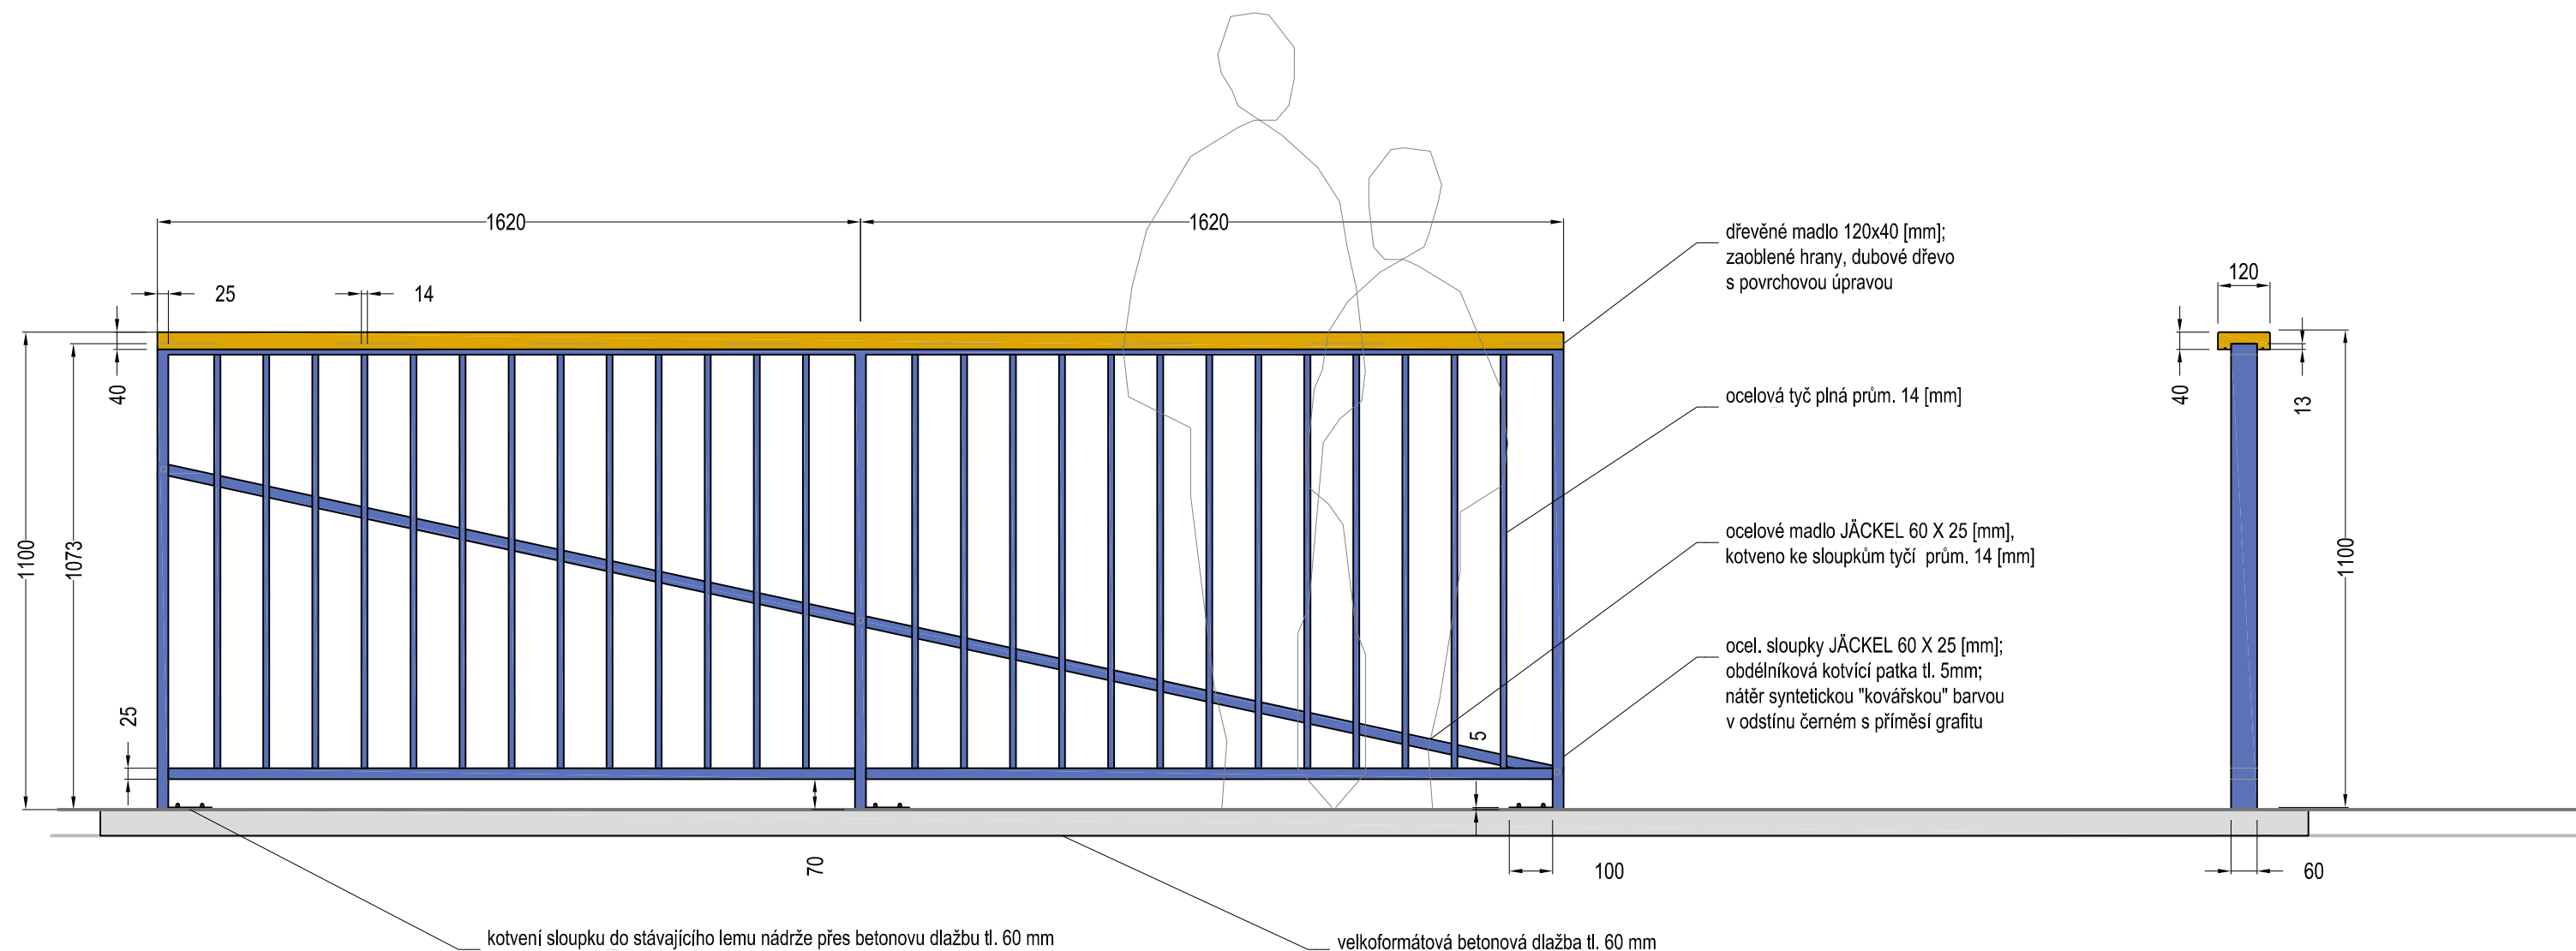

Popis výrobku:

Atypický výrobek, půdorys zábradlí je součástí situace požární nádrže.

Rozměry polí (rozteč sloupků) jsou 1 590 a 1 620 mm.

Sloupky zábradlí budou kotveny do stávajícího betonového lemu nádrže přes betonovou dlažbu tl. 60 mm.

Ocelové zábradlí JÄCKEL 60 X 25 mm, výplň tyč plná prům. 14 mm, obdélníková kotvicí patka tl. 5 mm, bude natřeno syntetickou "kovářskou" barvou v odstínu černém s příměsí grafitu.

Dřevěné madlo 120x40 mm, zaoblené hrany, bude z dubového dřeva, opracované ohoblovaním a vyhlazené brusným papírem bude ošetřené ochranným nátěrem (funkční napouštěcí nátěr a tenkovrstvá lazura pro venkovní použití aplikovaná dle doporučení výrobce). Všechny hrany a ořepky ploch, které mohou přijít do styku s uživateli, musejí být ohlazeny.

množství:
9,6 bm, ocelové madlo 3,24 bm

Poznámky:

řešení prvků, povrchová úprava navržená dodavatelem a přesné umístění musí být při realizaci odsouhlaseno autorem návrhu

povrchová úprava ocelových částí: žárové zinkování

kótováno v [mm]

projektant:

Ing. Markéta Pyciaková
Lomnická 436, 509 01 Nová Paka
pyciak@volny.cz

označení a obsah výkresu:

REKONSTRUKCE NÁVSI OBCE BUTOVES

DRea

VÝKRES č. 9

Požární nádrž - detail zábradlí

M 1:15

datum:

04/2024