




POHLED VÝCHODNÍ - nový stav

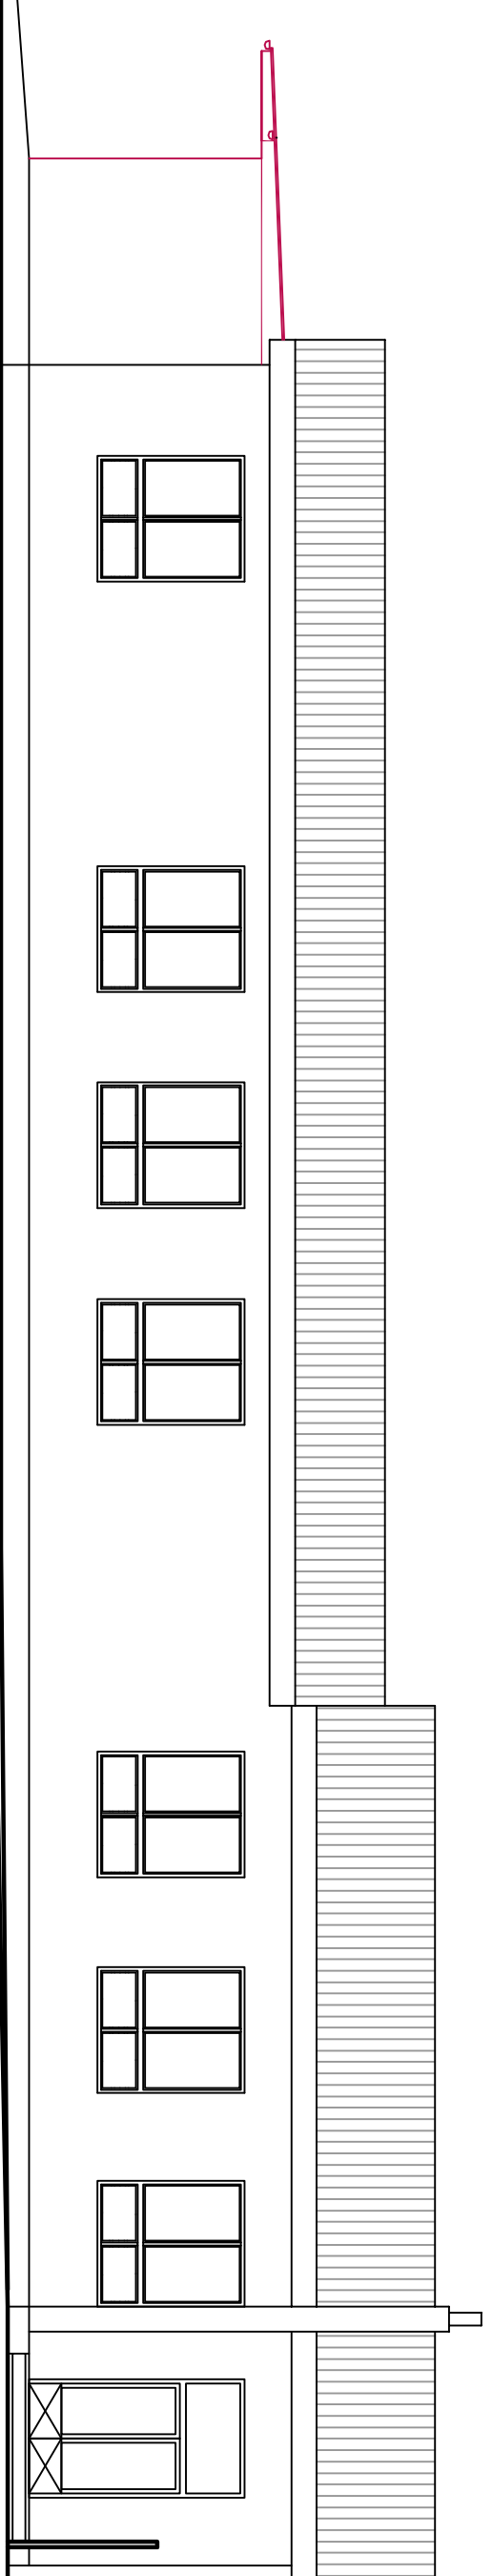

POHLED ZÁPADNÍ - nový stav

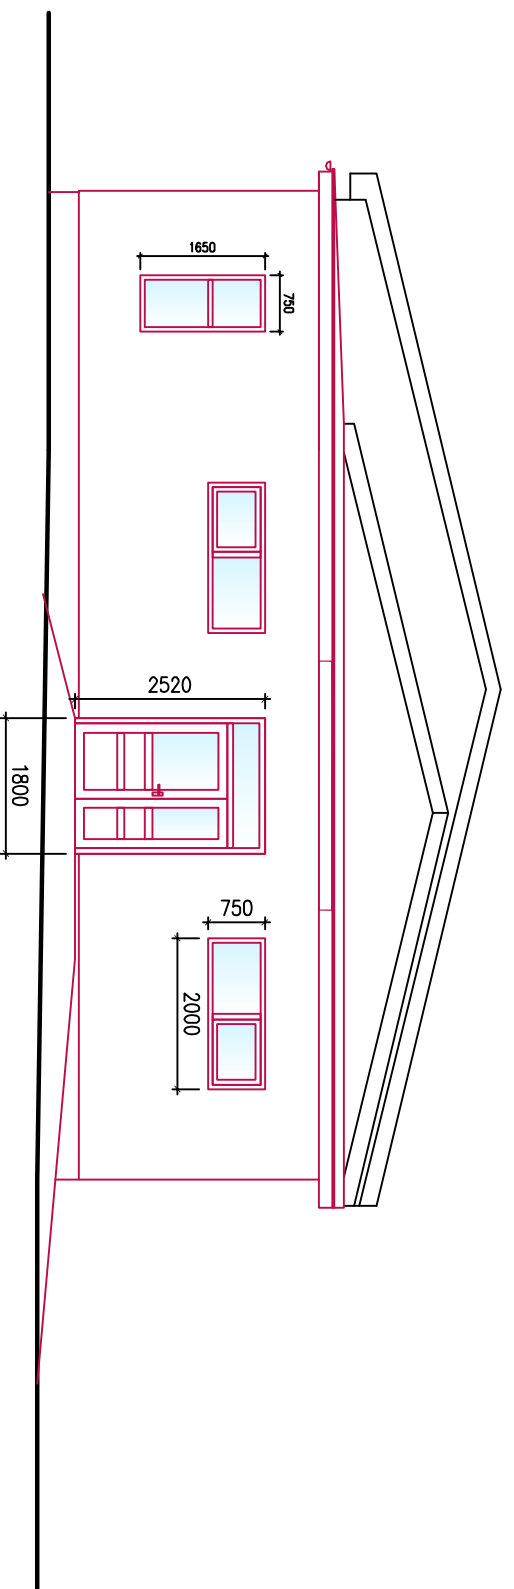

POHLED SEVERNÍ - nový stav

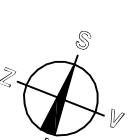

PROJEKTANT: Ing. Lubor Jenček Na Benešově 723, 507 43 Sobolka IČO: 728 14 241 774170091; email: luborjencek@seznam.cz	PODPIS PROJEKTANTA:	PROJEKČNÍ KANCELÁŘ SPRÁVNKA 271/II, 283 OF. MUDR. BOLESLAV KAL. 326/326735391
KRAJ: Královéhradecký	STAVEBNÍ ÚŘAD: Jičín	DATA: 11/2022
INVESTOR: obec Butoves – Budoves 47, 506 01 Jičín IČ: 00578282	STUPEŇ: SPOLÉKŤ SOUTKAS	MĚRITKO: 1 : 100
NÁZEV AKCE: Stavební úpravy a přístavba společenského domu v obci Butoves – č.p. 62	ZAK. ČÍSLO: FORMÁT: X • A4	STAVEBNÍ ŘEŠENÍ
OBSAH VÝKRESU: POHLEDY – NOVÝ STAV –	ČÍSLO VÝKRESU: D.1.1_M4	