

## SEVERNÍ PŘÍSTAVBA

### VÝŠKOVÁ SKLADBA

#### STĚNY:

#### POZEDNÍ VĚNEC:

- podélná výztuž: 4 x Ø12 mm
- třmínky Ø 6 mm á 200 mm

### PDLx1


#### PODLAHA - přístavba:

- nášlapná vrstva (ker. dlažba) 15 vč. lepidla a vyrovnání
- betonová mazanina tl. 65 mm
- podlahový polystyren EPS100S tl. 150 mm (100+50 mm)
- separační PE fólie
- 2 x asf. hydroizolační pás
- podkladní beton tl. 100 mm vyztužený ocel. sítí 6/100x6/100
- hutněný posyp ze šetrkodrtě (fr- 0,63) tl. 150 mm
- rostitá zemina

### SCHx1

#### STŘECHA - přístavba:

- PVC fólie tl. 1,5 mm
- podkladní netkaná textilie (300g/m<sup>2</sup>)
- bednění z OSB desek tl. 18 mm na perodrážku
- provětrávaná mezera
- minereální vat atli 240 mm (2 x 120 mm)
- rošt z latí 60/40 mm á 650 mm pro zavěšení parotěsné folie
- porotěsná file na bustrannou lepicí pásku
- kazetový pohled z minerálních desek s požární odolností 30 minut

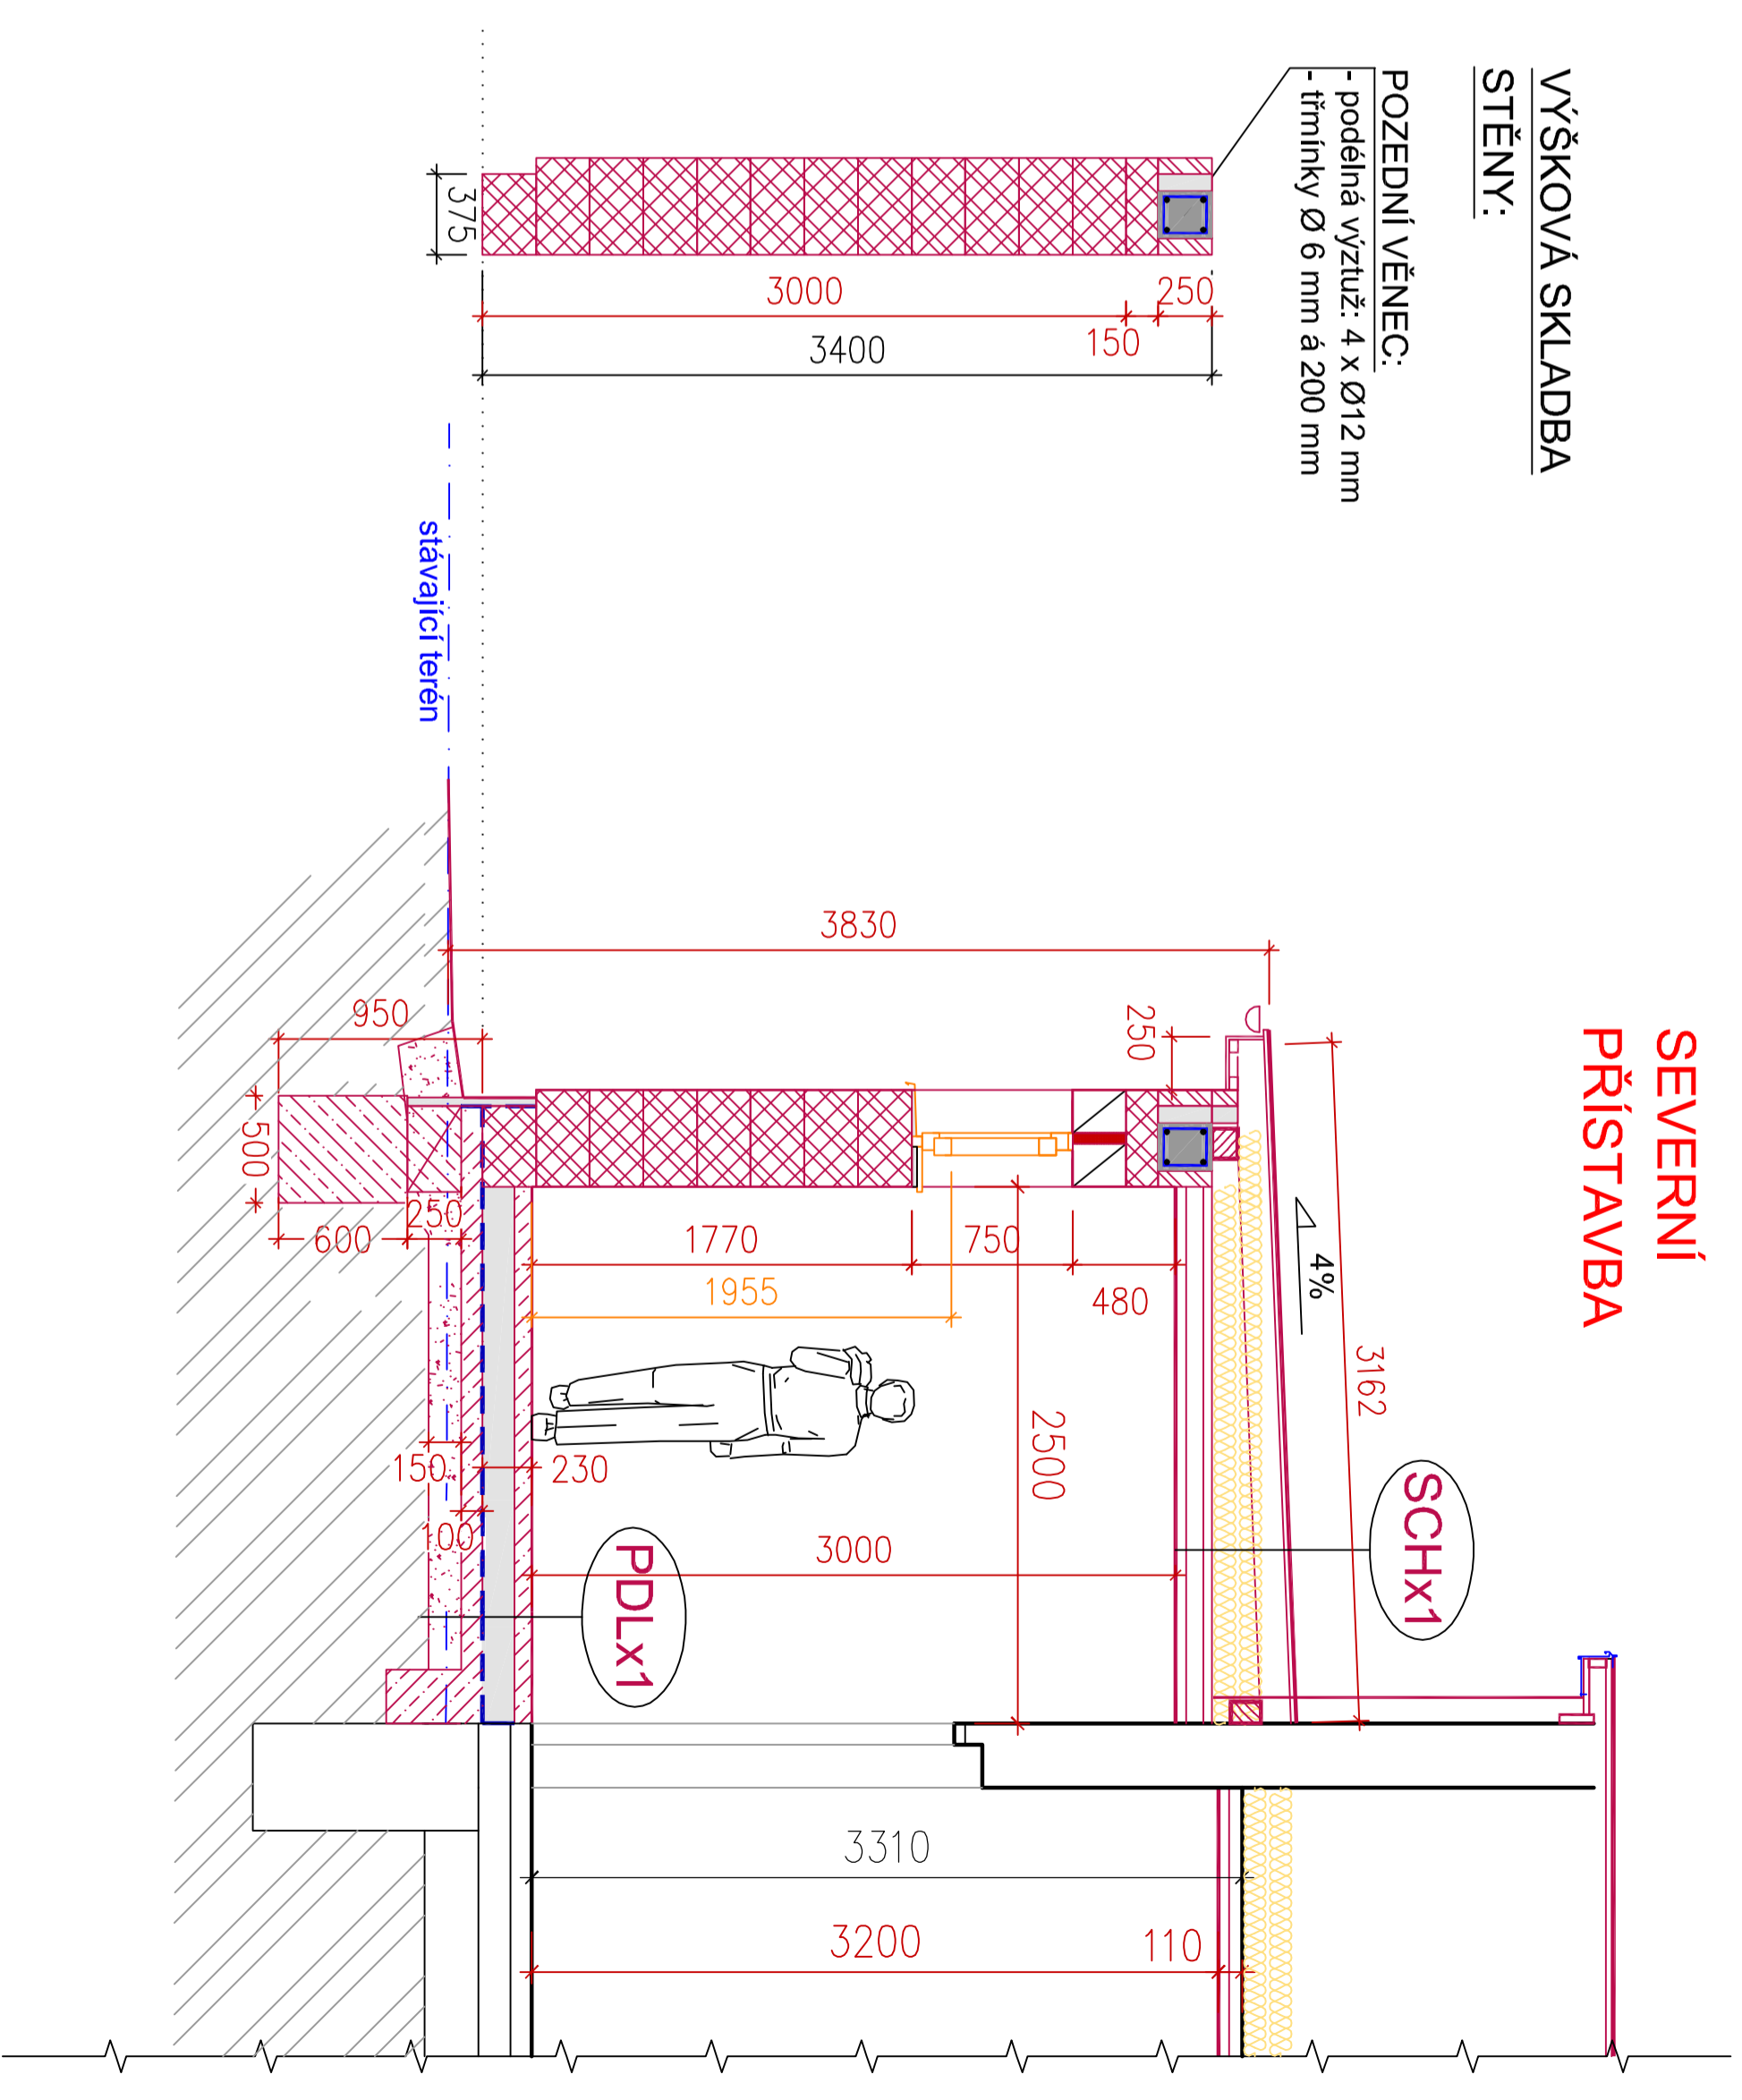

PROJEKTANT: Ing. Lubor Jenček Na Benešově 723, 507 43 Sobotka IČO: 728 14 241 774170091; email: luborjencek@seznam.cz	PODPIS PROJEKTANTA:	<b>PROJEKČNÍ KANCELÁŘ</b> <b>SPOLKOVÁ ZTI/ s.r.l.</b> Mladá Boleslav tel.: 320/52673591
KRAJ: Královéhradecký	STAVEBNÍ ÚŘAD: Jičín	
INVESTOR: obec Butoves – Butoves 47, 506 01 Jičín IČ: 00578282	STUPEŇ: SPOLKOVÝ SOUHLAS	DATAUM: 11/2022
NAZEV AKCE: <b>Stavební úpravy a přístavba společenského domu</b> v obci Butoves – č.p. 62	ZAK. ČÍSLO: 1 : 50	FORMÁT: X * A4
OBSAH VÝKRESU: ŘEZ X-X – NOVÝ STAV –	STAVEBNÍ ŘEŠENÍ	ČÍSLO VÝKRESU: D.1.1_N3.2