


# ODŮVODNĚNÍ ÚZEMNÍHO PLÁNU BUTOVES

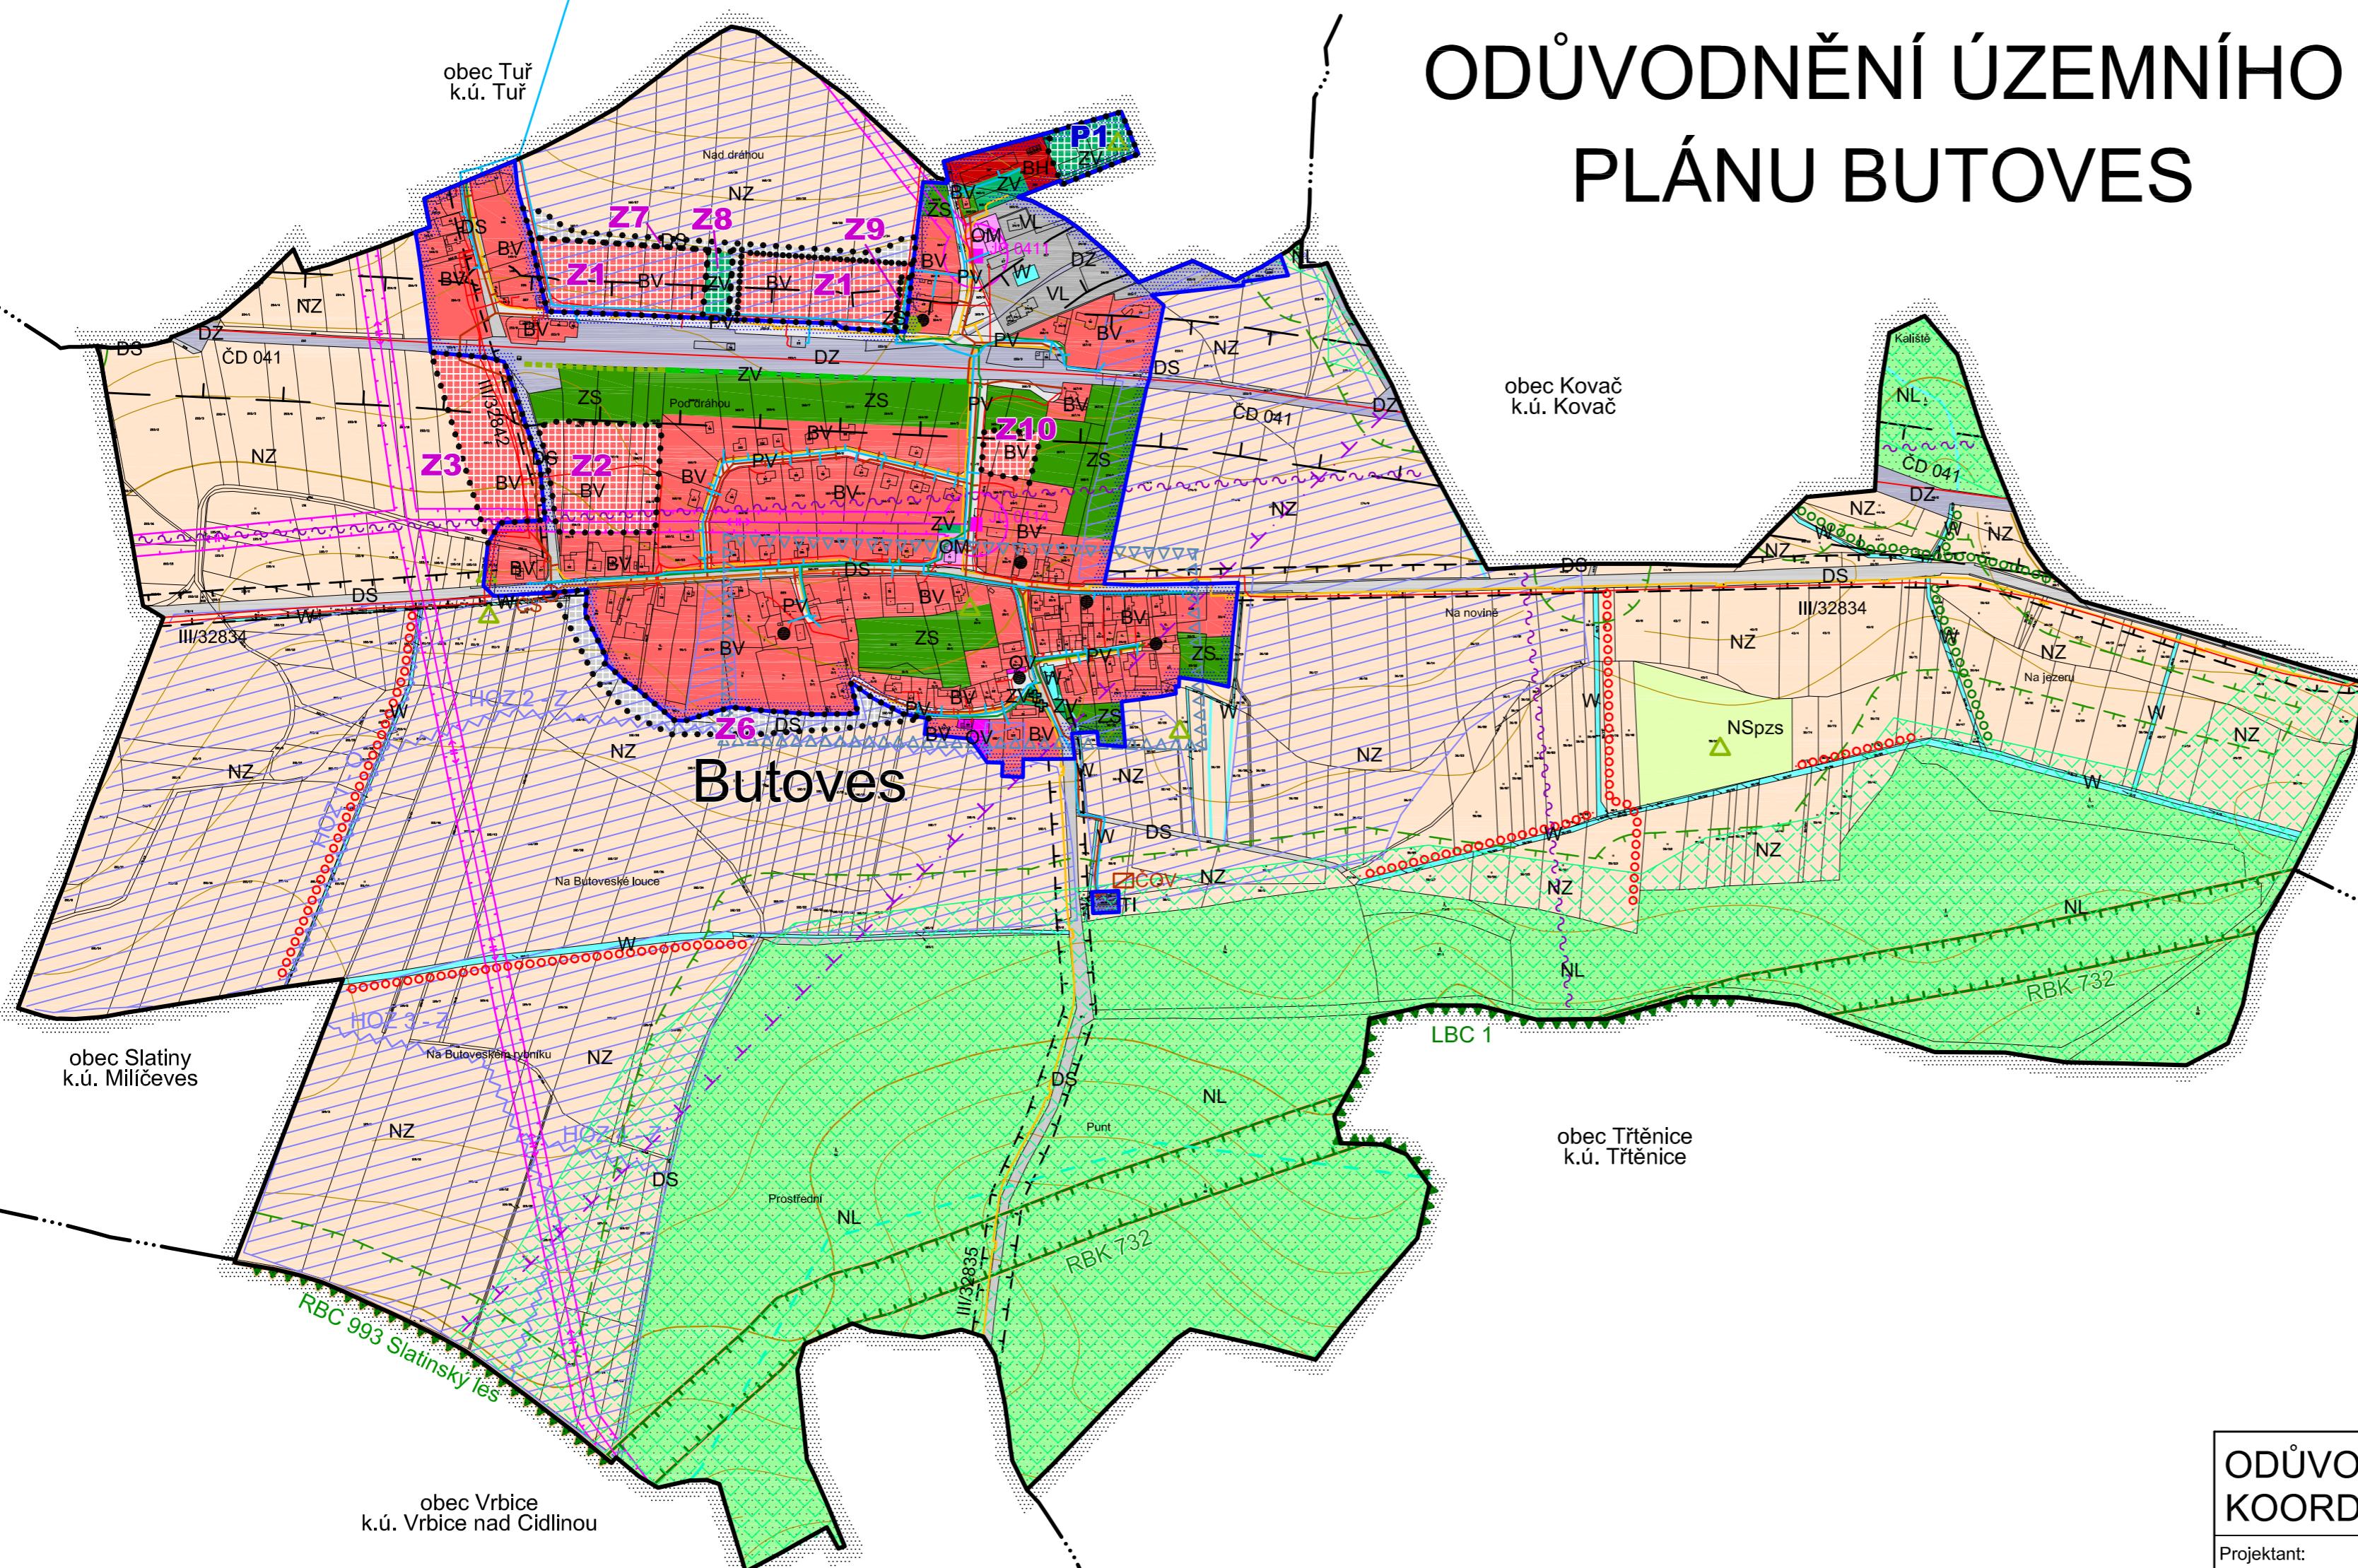

## LEGENDA

STAV / PLOCHY STABILIZOVANÉ	NAVŘH / PLOCHY ZMĚN	ÚZEMNÍ REZERVA
<b>HRANICE ÚZEMNÍCH JEDNOTEK A PLOCH</b>		
Hranice řešeného území		
Hranice katastrálního území		
Hranice zastavěného území k 1. 12. 2017		
Hranice zastavěných ploch (Z) a ploch přestavby (P)		
<b>PLOCHY S ROZDÍLNÝM ZPŮSOBEM Využití</b>		
BH	BV	Plochy bydlení - v bytových domech
BV	BV	Plochy bydlení - v rodinných domech - venkovské
OV	ZV	Plochy občanského vybavení - veřejná infrastruktura
OM	ZS	Plochy občanského vybavení - komerční zařízení malá a střední
PV	W	Plochy veřejných prostranství
ZV	ZV	Plochy veřejných prostranství - veřejná zeleň
ZS	ZS	Plochy zeleně - soukromá a vyhrazená
DS	DS	Plochy dopravní infrastruktury - silniční
DZ		Plochy dopravní infrastruktury - železniční
TI		Plochy technické infrastruktury - inženýrské sítě
VL		Plochy výroby a skladování - lehký průmysl
W		Plochy vodní a vodo hospodářské
NZ		Plochy zemědělské
NL		Plochy lesní
NSpzs		Plochy smíšené nezastavěného území - přírodní, zemědělské, sportovně-rekreační
<b>KONCEPCIE TECHNICKÉ INFRASTRUKTURY</b>		
→		Vodovodní řad
↔		Kanalizace dešťová
↙		Kanalizace splašková - gravitační
↘		Kanalizace splašková - výtlaková
◻ cov		Čistírna odpadních vod
○ čs		Čerpací stanice splaškové kanalizace
↑		Vrchní vedení VN 35 kV
—		Trafostanice
—		Komunikační vedení
—		Trasa radiového směrového spoje (nadzemního komunikačního vedení)
—		STL plynovod
<b>LIMITY VYUŽITÍ A HODNOTY ÚZEMÍ</b>		
■■■■■		Regionální biocentrum
■■■■■		Regionální biokoridor
■■■■■		Lokální biocentrum
○○○○○ ○○○○○		Interakční prvek
—		Ochranná a izolační zeleň - liniová
—		Plochy PUPFL
—		Pásma 50 m od okraje lesa
—		Ochranné pásmo elektrozvodů
—		Ochranné pásmo silnic
—		Ochranné pásmo železniční dráhy
—		Ochranné pásmo vzletového a přiblížovacího prostoru letiště Jičín
—		Migracičně významné území
—		Dálkový migrační koridor - osa
●		Památka místního významu - historicky / architektonicky cenná stavba
⊕		Památka místního významu - drobný sakrální a plnění objekt (křížek aj.)
■■■■■		Významný strom / skupina stromů
▼▼▼▼▼		Památový strom / skupina stromů
—		ÚAN II. (potenciální archeologické naleziště - intravilán; zbytek území ÚAN III.)
—		Drobné vodní toky včetně zatrubněných
—		Investice do půdy (meliorace)
—		Hlavní odvodňovací zařízení (HOZ) - otevřené (O) / zakryté (trubní; Z)

## ODŮVODNĚNÍ ÚZEMNÍHO PLÁNU BUTOVES KOORDINAČNÍ VÝKRES

1

Projektant:

REGIO, projektový ateliér s.r.o.

Autorský kolektiv: Ing. arch. Jana Šejvlová, RNDr. Lukáš Zemánek, Ph.D., Ing. Zlata Machačová  
Lucie Hostáková, Jan Harčárik, Pavel Kupka

Objednatel: Obec Butoves Návrh: Prosinec 2017

Měřítko: 1 : 5 000 Vydaný ÚP: Květen 2019

Celé řešené území se nachází v ochranném pásmu přehledových systémů (OP RLP) - radiolokačního prostředku (RLP Nepolisy), je součástí oblasti krajinného rázu 5 - Český ráj a 6 - Cidlinsko (dle ZÚR), vlastní krajiny 13 - Jičínsko (dle ÚS krajiny Královéhradeckého kraje) a regionu lidové architektury Konecchlumsko.