


Odůvodnění Změny č. 1 Územního plánu Butoves

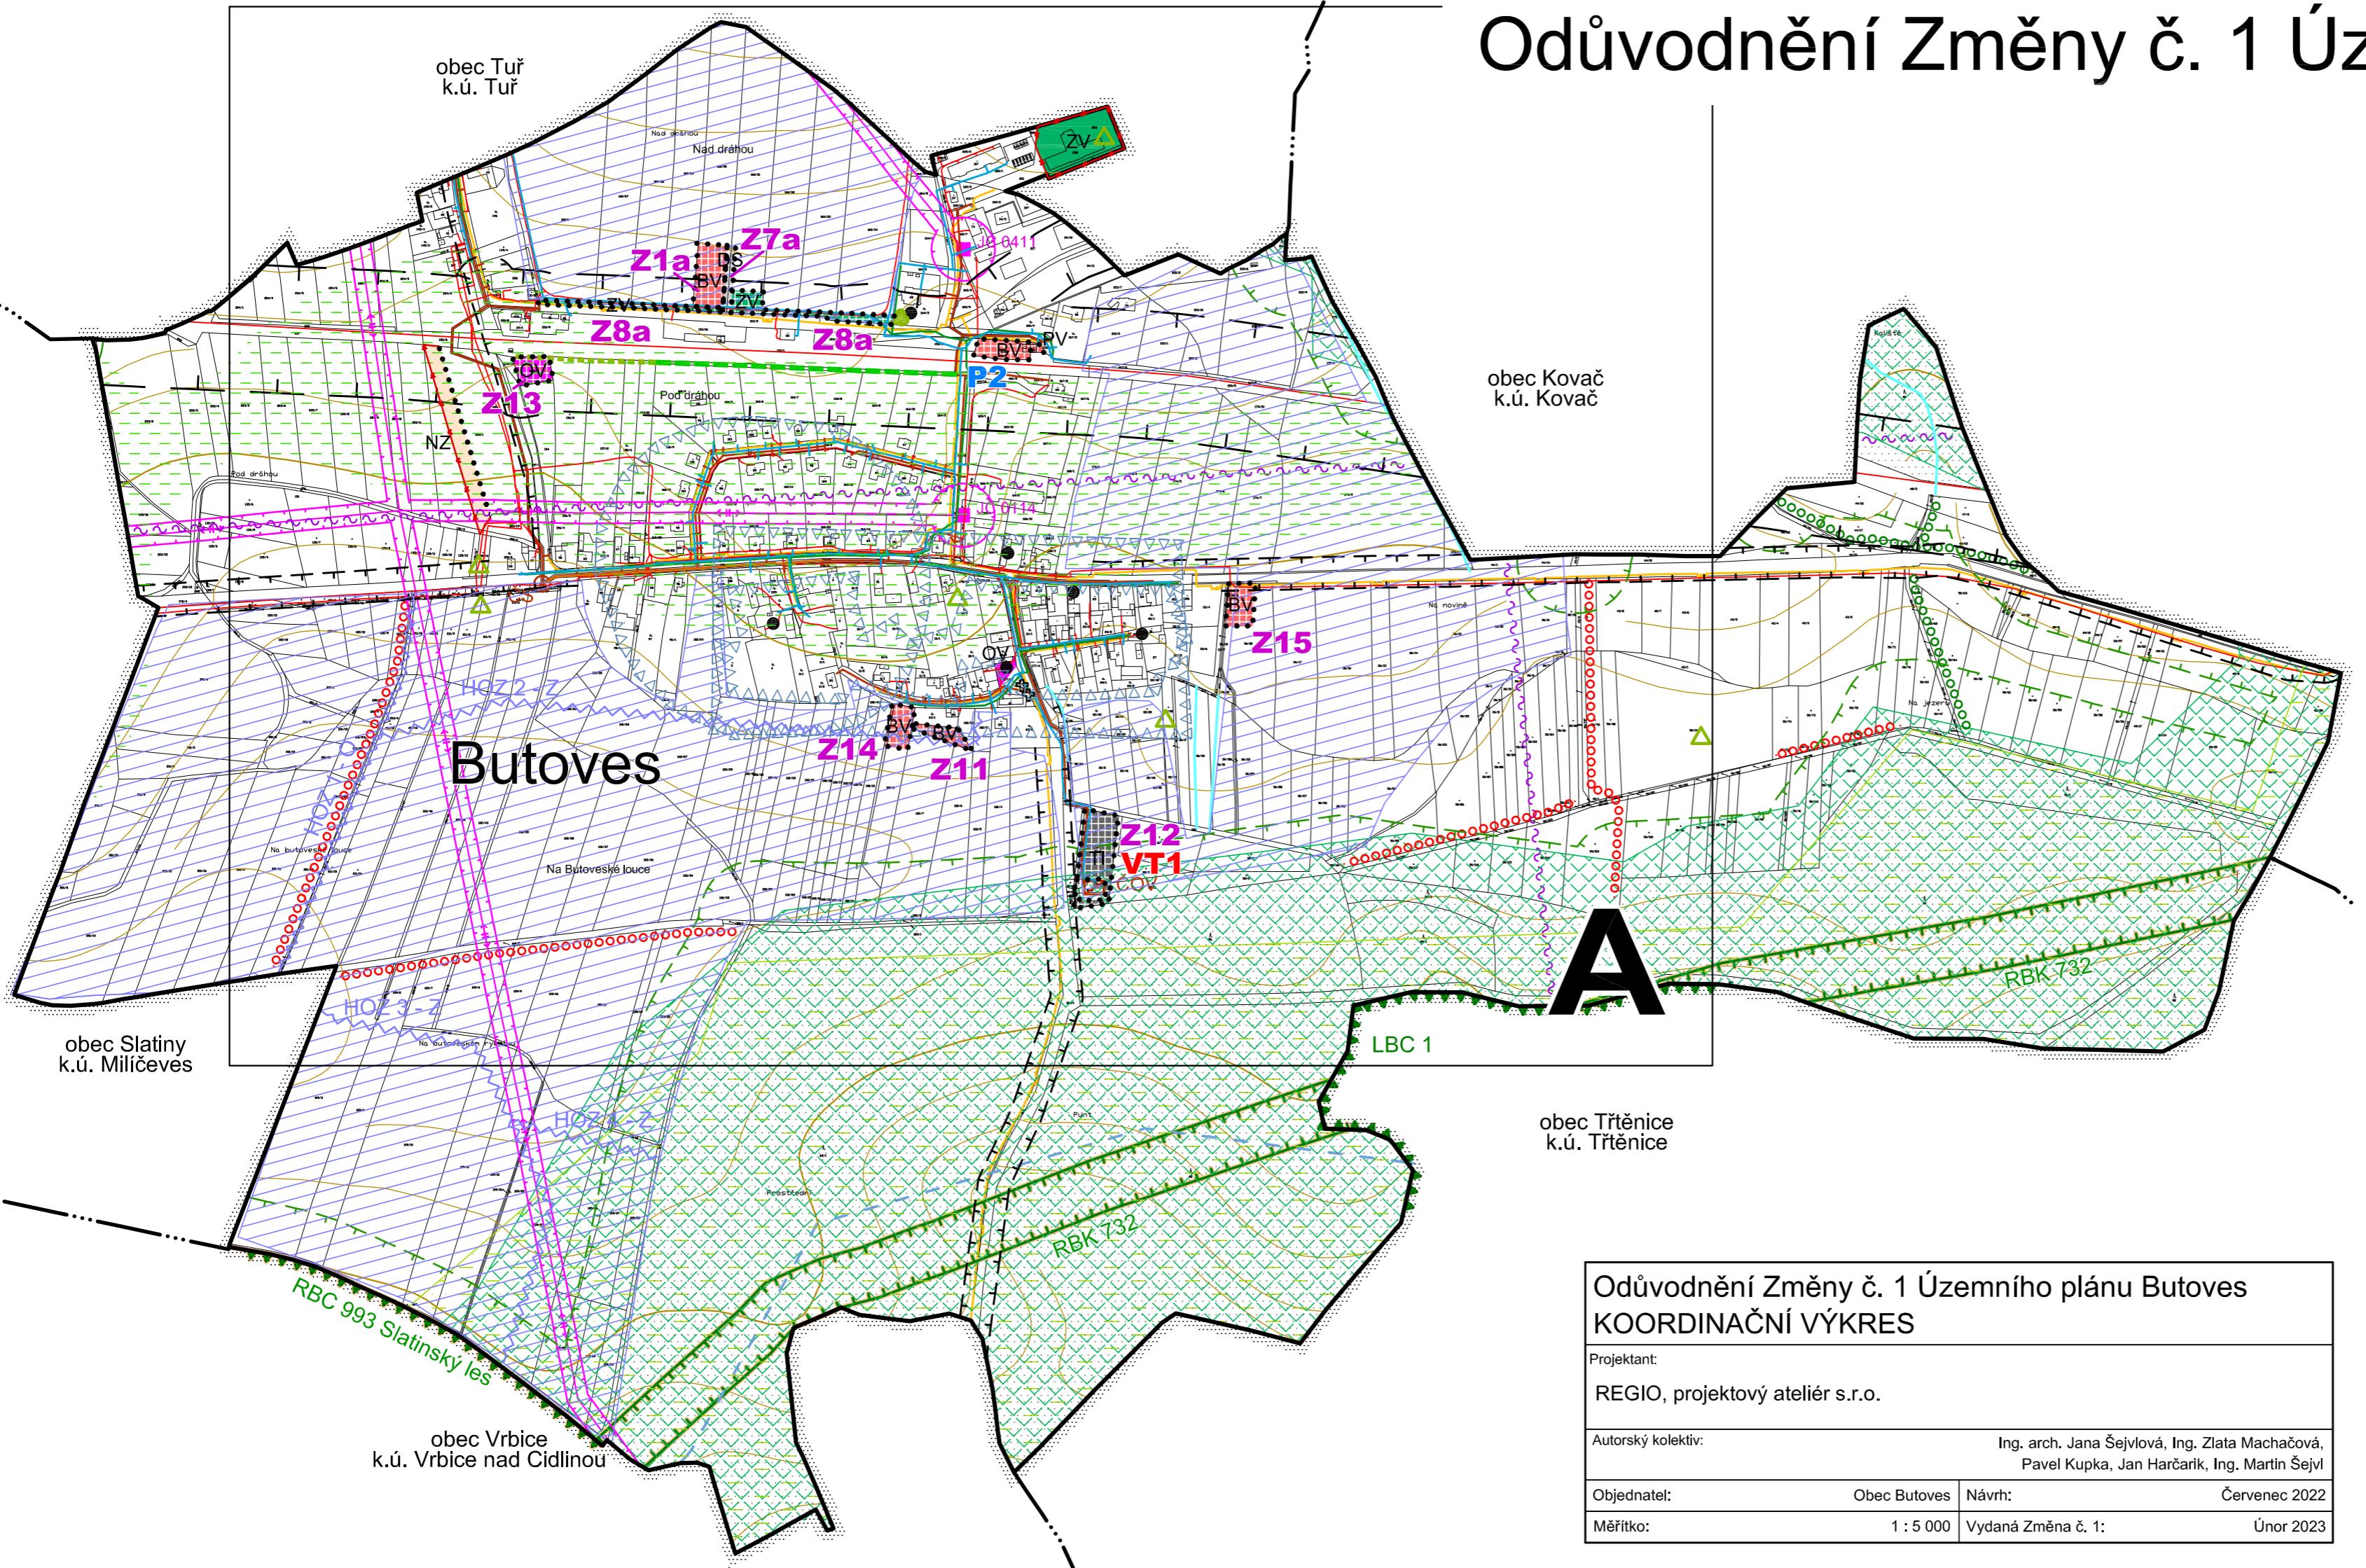

LEGENDA

STAV / PLOCHY STABILIZOVÁNO	NÁVRH / PLOCHY ZMĚN	ÚZEMNÍ REZERVA
HRANICE ÚZEMNÍCH JEDNOTEK A PLOCH		
---	Hranice řešeného území	
----	Hranice katastrálního území	
.....	Hranice zastavitele ploch (Z) a ploch přestavby (P)	
-----	Hranice zastavitele ploch (Z) a ploch přestavby (P) - ke zrušení	
PLOCHY S ROZDÍLNÝM ZPŮSOBEM VYUŽITÍ		
BV	Plochy bydlení - v rodinných domech - venkovské	
OV	Plochy občanského vybavení - veřejná infrastruktura	
ZV	Plochy veřejného prostranství - veřejná zelen	
PV	Plochy veřejných prostranství	
DS	Plochy dopravní infrastruktury - silniční	
TI	Plochy technické infrastruktury - inženýrské sítě	
NZ	Plochy zemědělské	
VEŘEJNĚ PROSPĚŠNÉ STAVBY, OPATŘENÍ A ASANACE		
VT1	Technická infrastruktura - ČOV a sběrný dvůr/místo	
KONCEPCIE TECHNICKÉ INFRASTRUKTURY		
---	Vodovodní řad	
---	Kanalizace dešťová	
---	Kanalizace splašková - gravitační	
---	Kanalizace splašková - výtlaková	
---	Čistírna odpadních vod	
---	Čerpací stanice splaškové kanalizace	
---	Vrchní vedení VN 35 kV	
---	Trafo stanice	
---	Komunikační vedení	
---	Trasa radového směrového spoje (nadzemního komunikačního vedení)	
---	STL plynovod	
LIMITY VYUŽITÍ A HODNOTY ÚZEMÍ		
---	Regionální biocentrum	
---	Regionální blokoridor	
---	Lokální biocentrum	
---	Interakční prvek	
---	Ochranná a izolační zeleň - liniová	
---	Plochy PUPFL	
---	Pásma 50 m od okraje lesa	
---	Ochranné pásmo elektrorozvodů	
---	Ochranné pásmo silnic	
---	Ochranné pásmo železniční dráhy	
---	Migračně významné území	
---	Dálkový migrační koridor - osa	
---	Biotop vybraných zvláště chráněných druhů velkých savců	
---	Památka místního významu - historicky / architektonicky cenná stavba	
---	Památka místního významu - drobný sakrální a pietní objekt (křížek aj.)	
---	Významný strom / skupina stromů	
---	Památný strom / skupina stromů	
---	Území archeologického nálezu - ÚAN II	
---	Drobné vodní toky včetně zatrubněných	
---	Investice do půdy (mellorace)	
---	Hlavní odvodňovací zařízení (HOZ) - otevřené (O) / zakryté (trubní; Z)	
---	BPEJ v I. a II. třídě ochrany ZPF	

Celé řešené území se nachází v ochranném pásmu přehledových systémů (OP RLP) - radiolokačního prostředku (RLP Nopolisy), je součástí oblasti krajinného rázu 5 - Český ráj a 6 - Čidlińsko (dle ZÚR), vlastní krajiny 13 - Jičínsko (dle ÚS krajiny Královéhradeckého kraje) a regionu lidové architektury Konecchlumsko. Celé správní území je zájmovým územím Ministerstva obrany ČR z hlediska povolení vyjmenovaných druhů staveb.

Měřítko: 1 : 5 000 Vydaná Změna č. 1: Únor 2023