


ODŮVODNĚNÍ ÚZEMNÍHO PLÁNU BUTOVES

ÚPLNÉ ZNĚNÍ PO VYDÁNÍ ZMĚNY Č. 1

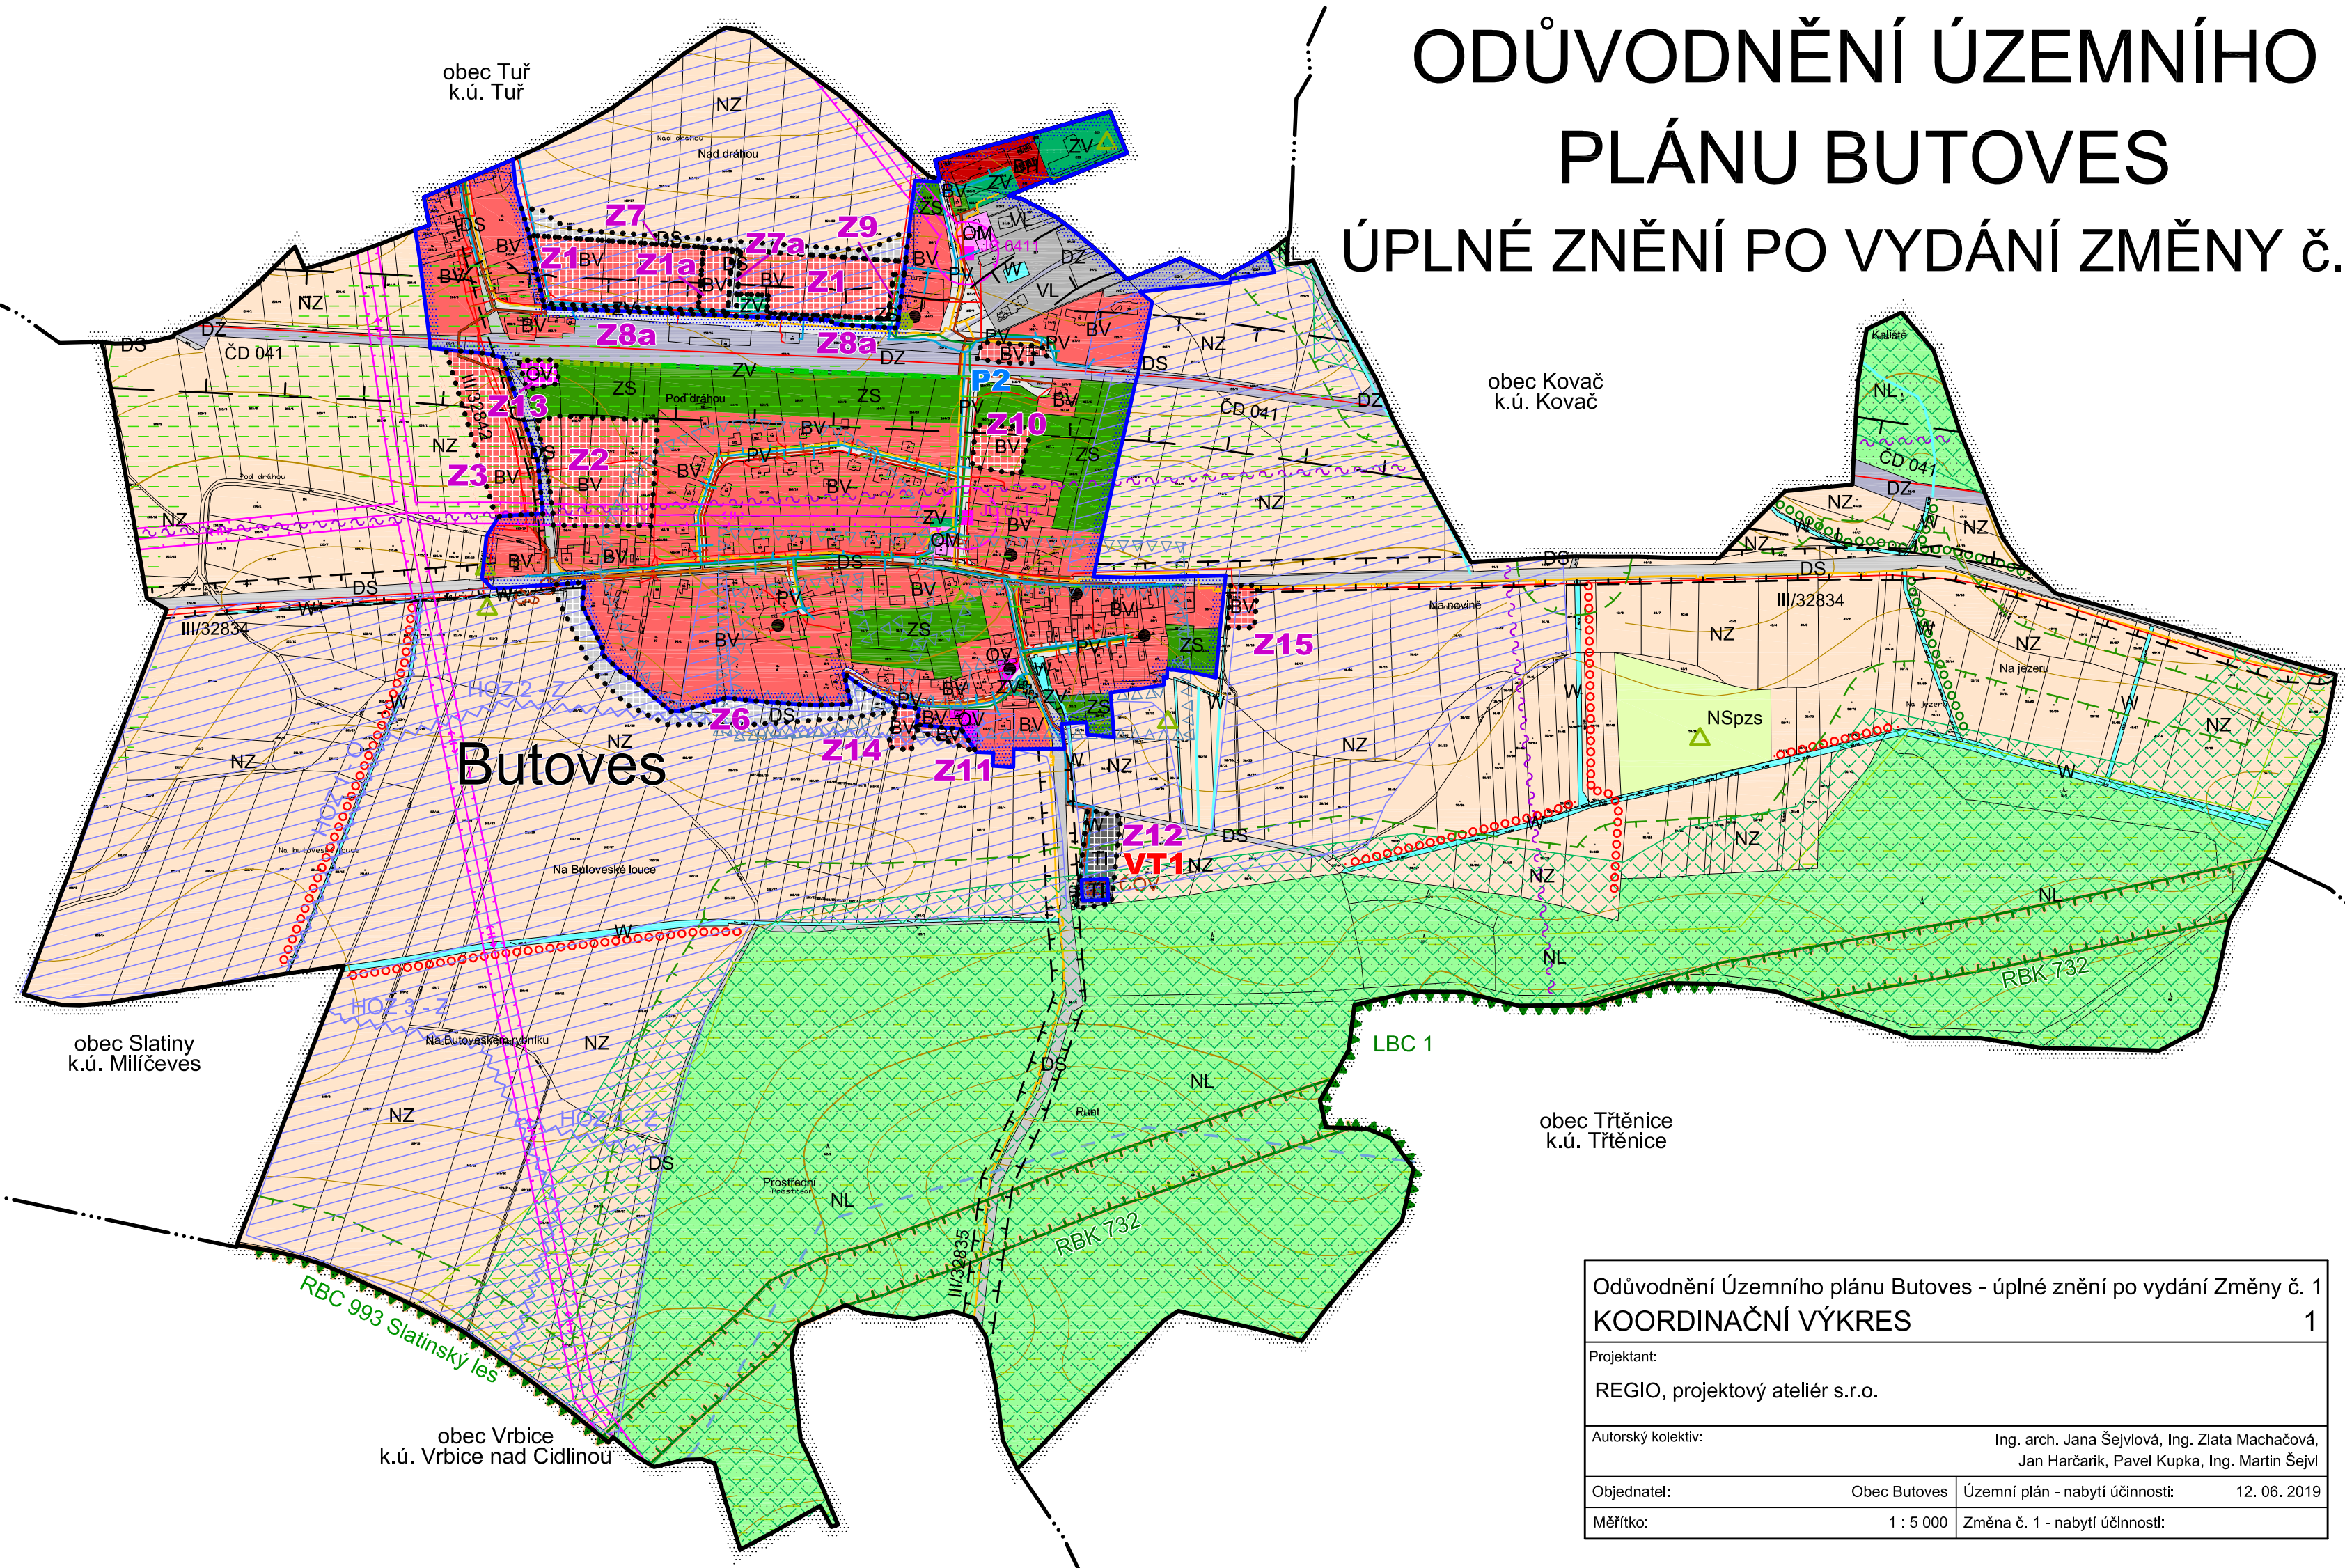

LEGENDA

STAV / PLOCHY STABILIZOVANÉ	NÁVRH / PLOCHY ZMĚN	ÚZEMNÍ REZERVA	
HRANICE ÚZEMNÍCH JEDNOTEK A PLOCH			
Hranice řešeného území			
Hranice katastrálního území			
Hranice zastavěného území			
Hranice zastavitelných ploch (Z) a ploch přestavby (P)			

PLOCHY S ROZDÍLNÝM ZPŮSOBEM VYUŽITÍ			
BH			Plochy bydlení - v bytových domech
BV	BV		Plochy bydlení - v rodinných domech - venkovské
OV	OV		Plochy občanského vybavení - veřejná infrastruktura
OM			Plochy občanského vybavení - komerční zařízení malá a střední
PV			Plochy veřejných prostranství
ZV	ZV		Plochy veřejných prostranství - veřejná zeleň
ZS	ZS		Plochy zeleně - soukromá a vyhrazená
DS	DS		Plochy dopravní infrastruktury - silniční
DZ			Plochy dopravní infrastruktury - železniční
TI			Plochy technické infrastruktury - inženýrské sítě
VL			Plochy výroby a skladování - lehký průmysl
W			Plochy vodní a vodohospodářské
NZ			Plochy zemědělské
NL			Plochy lesní
NSpzs			Plochy smíšené nezastavěného území - přírodní, zemědělské, sportovní-rekreační

VEŘEJNĚ PROSPĚŠNÉ STAVBY, OPATŘENÍ A ASANACE	
VT1	Technická infrastruktura - ČOV a sběrný dvůr/místo

KONCEPCE TECHNICKÉ INFRASTRUKTURY	
	Vodovodní řád
	Kanalizace dešťová
	Kanalizace splašková - gravitační
	Kanalizace splašková - výtlačná
	Čistírna odpadních vod
	Čerpací stanice splaškové kanalizace
	Vrchní vedení VN 35 kV
	Trafostanice
	Komunikační vedení
	Trasa radiového směrového spoje (nadzemního komunikačního vedení)
	STL plynovod

LIMITY VYUŽITÍ A HODNOTY ÚZEMÍ	
	Regionální biocentrum
	Regionální biokoridor
	Lokální biocentrum
	Interakční prvek
	Ochranná a izolační zeleň - liniová
	Plochy PUPFL
	Pásma 50 m od okraje lesa
	Ochranné pásmo elektroizolace
	Ochranné pásmo silnic
	Ochranné pásmo železniční dráhy
	Migračně významné území
	Dálkový migrační koridor - osa
	Biotope vybraných zvláště chráněných druhů velkých savců
	Památkový objekt - památka místního významu - historický / architektonicky cenná stavba
	Památkový objekt - památka místního významu - drobný sakrální a pietní objekt (křížek aj.)
	Významný strom / skupina stromů
	Památný strom / skupina stromů
	Území archeologického nálezu - ÚAN II
	Drobné vodní toky včetně zatrubněných
	Investice do půdy (meliorace)
	Hlavní odvodňovací zařízení (HOZ) - otevřené (O) / zakryté (trubní); Z
	BPEJ v I. a II. třídě ochrany ZPF

Odůvodnění Územního plánu Butoves - úplné znění po vydání Změny č. 1

KOORDINAČNÍ VÝKRES 1

Projektant:	REGIO, projektový ateliér s.r.o.		
Autorský kolektiv:	Ing. arch. Jana Šejvlová, Ing. Zlata Macháčová, Jan Harčarik, Pavel Kupka, Ing. Martin Šejvl		
Objednatel:	Obec Butoves	Územní plán - nabytí účinnosti:	12. 06. 2019
Měřítko:	1 : 5 000	Změna č. 1 - nabytí účinnosti:	

Celé řešené území se nachází v ochranném pásmu přehledových systémů (OP RLP) - radiolokačního prostředku (RLP Nepolisy), je součástí oblasti krajinného rázu 5 - Český ráj a 6 - Cidliňsko (dle ZÚR), vlastní krajiny 13 - Jičínsko (dle ÚS krajiny Královéhradeckého kraje) a regionu lidové architektury Konecchlumsko. Celé správní území je zájmovým územím Ministerstva obrany ČR z hlediska povolování vyjmenovaných druhů staveb.