


ODŮVODNĚNÍ ÚZEMNÍHO PLÁNU BUTOVES

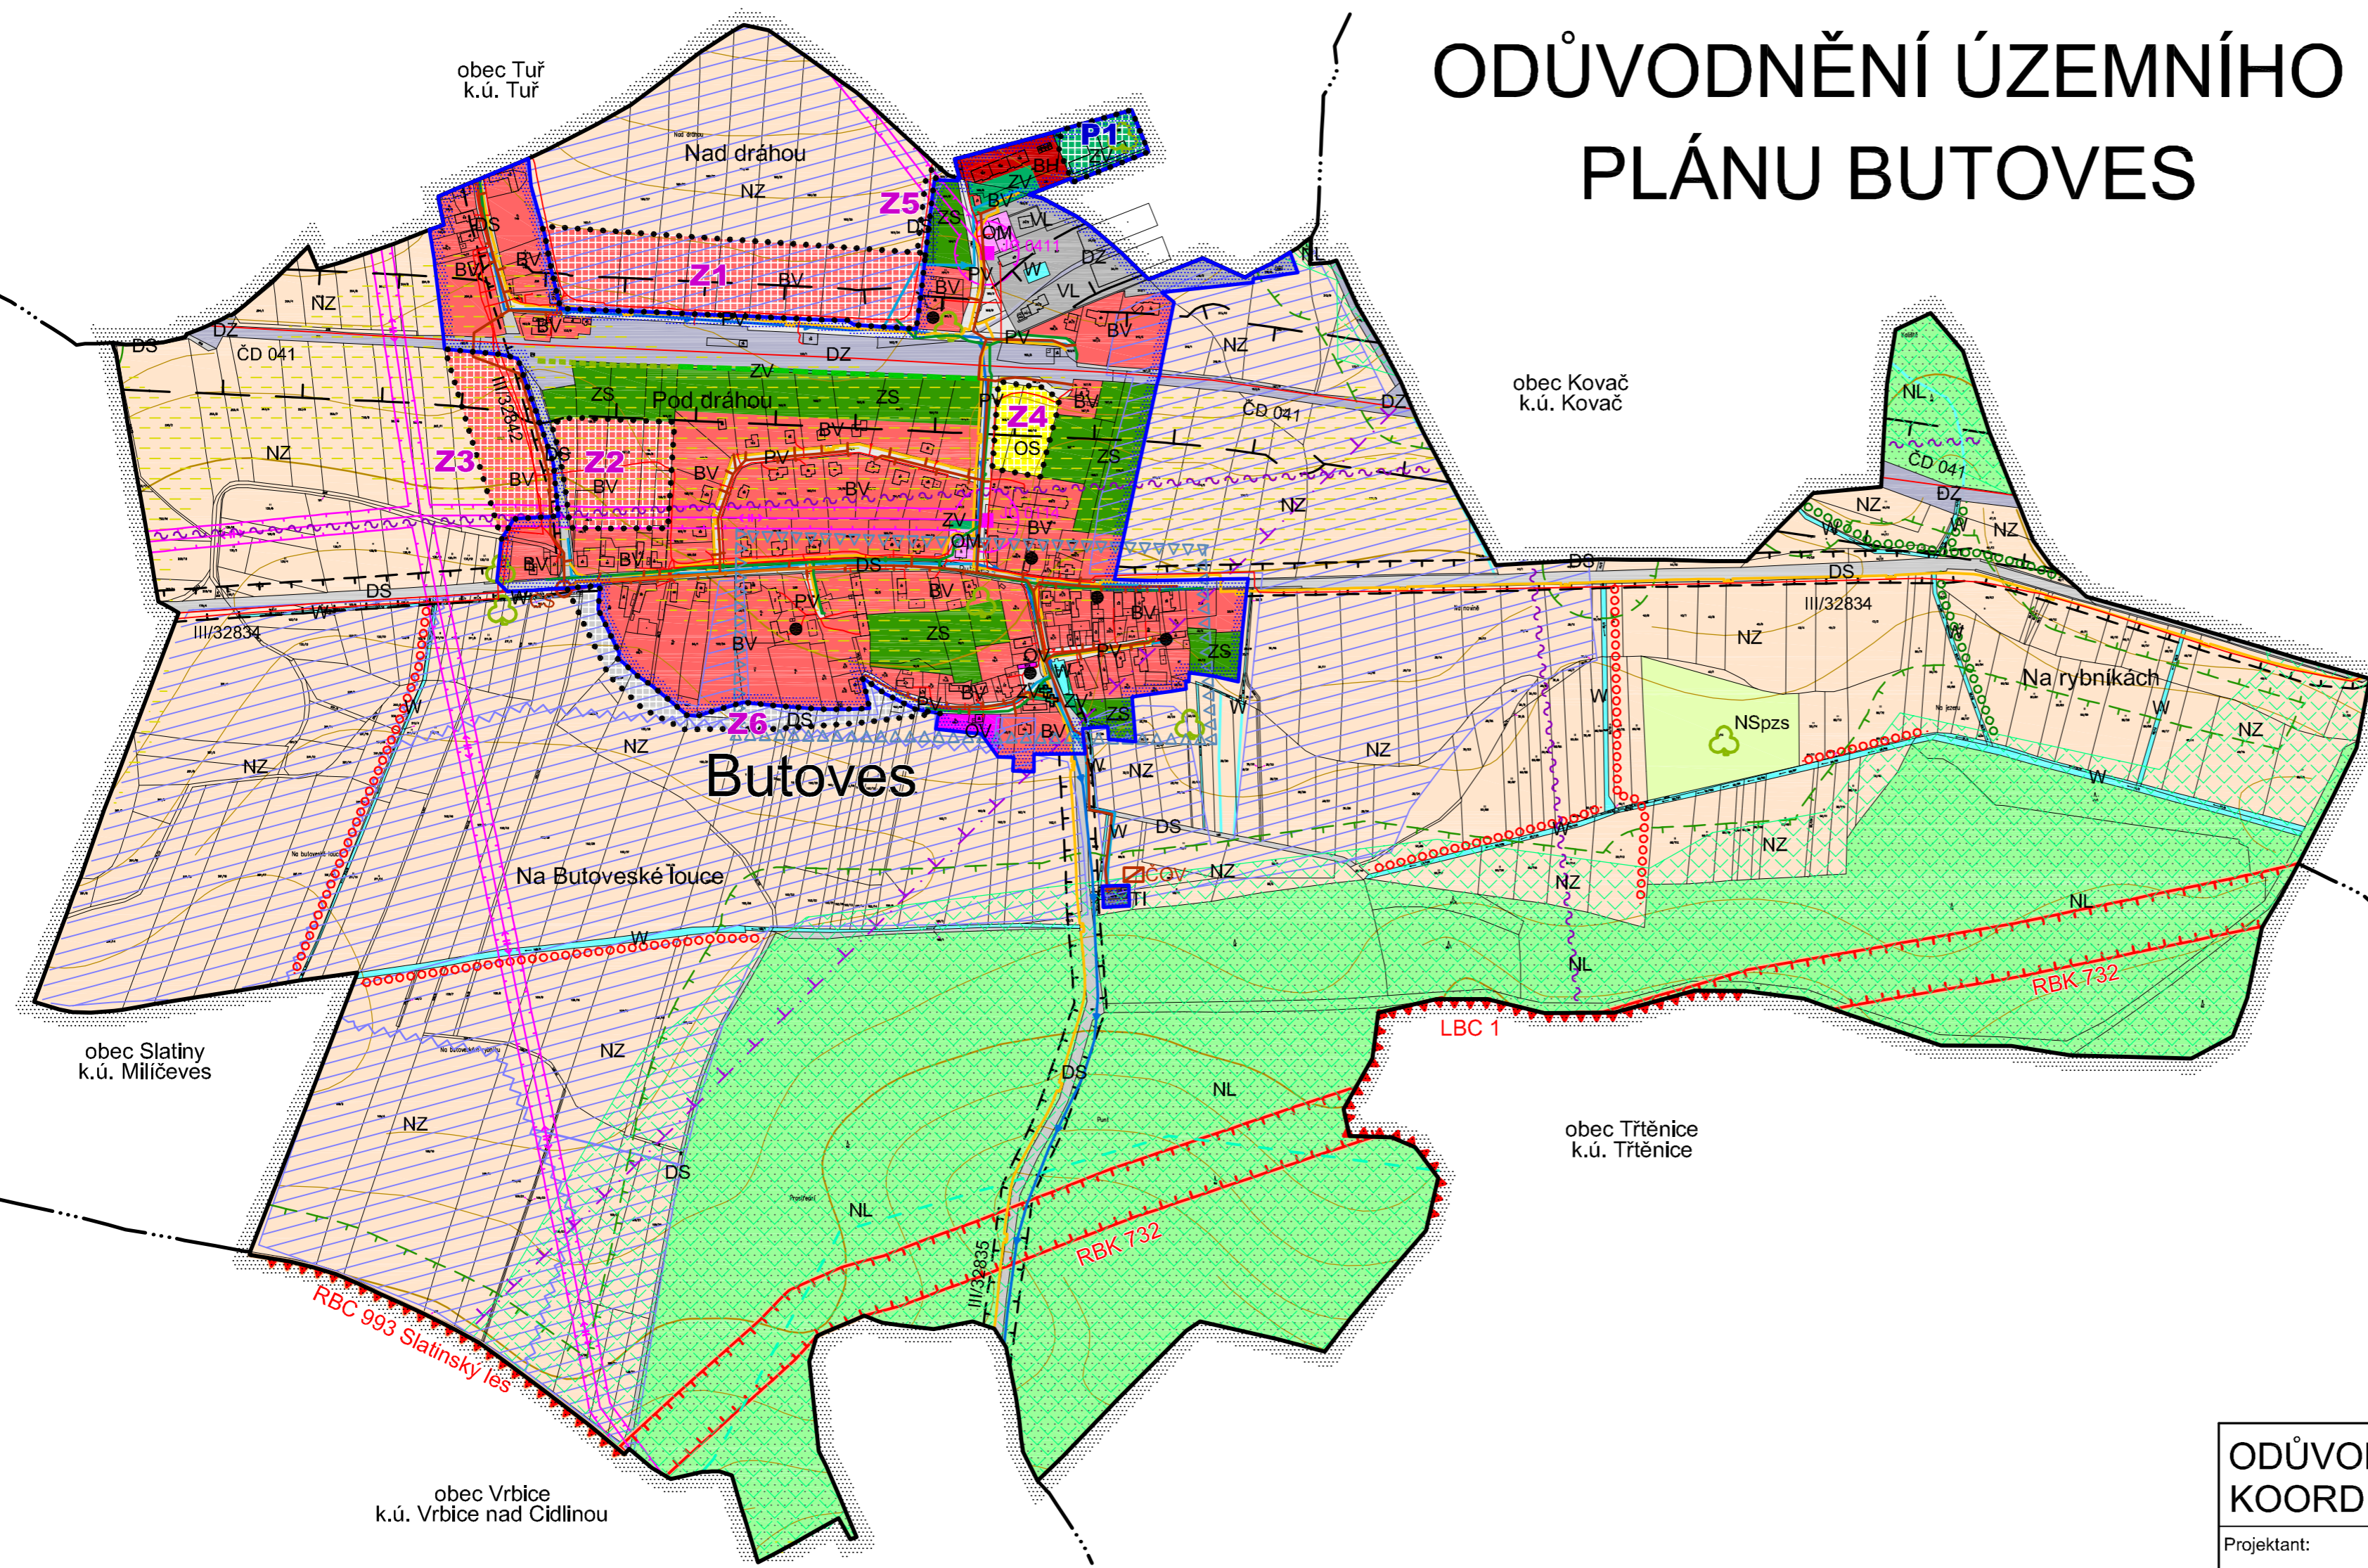

LEGENDA

STAV / PLOCHY STABILIZOVANE	NAVRH / PLOCHY ZMEN	UZEMNI REZERVA	
HRANICE ÚZEMNÍCH JEDNOTEK A PLOCH			
[Symbol]		Hranice řešeného území	
[Symbol]		Hranice katastrálního území	
[Symbol]		Hranice zastavěného území k 7. 4. 2016	
[Symbol]		Hranice zastavitelných ploch (Z) a ploch přestavby (P)	
PLOCHY S ROZDÍLNÝM ZPŮSOBEM VYUŽITÍ			
[Symbol]	[Symbol]	BH Plochy bydlení - v bytových domech	
[Symbol]	[Symbol]	BV Plochy bydlení - v rodinných domech - venkovské	
[Symbol]	[Symbol]	OV Plochy občanského vybavení - veřejná infrastruktura	
[Symbol]	[Symbol]	OM Plochy občanského vybavení - komerční zařízení malá a střední	
[Symbol]	[Symbol]	OS Plochy občanského vybavení - tělovýchovná a sportovní zařízení	
[Symbol]	[Symbol]	PV Plochy veřejných prostranství	
[Symbol]	[Symbol]	ZV Plochy veřejných prostranství - veřejná zeleň	
[Symbol]	[Symbol]	ZS Plochy zeleně - soukromá a vyhrazená	
[Symbol]	[Symbol]	DS Plochy dopravní infrastruktury - silniční	
[Symbol]	[Symbol]	DZ Plochy dopravní infrastruktury - železniční	
[Symbol]	[Symbol]	TI Plochy technické infrastruktury - inženýrské sítě	
[Symbol]	[Symbol]	VL Plochy výroby a skladování - lehký průmysl	
[Symbol]	[Symbol]	W Plochy vodní a vodohospodářské	
[Symbol]	[Symbol]	NZ Plochy zemědělské	
[Symbol]	[Symbol]	NL Plochy lesní	
[Symbol]	[Symbol]	NSpzs Plochy smíšené nezastavěného území - přírodní, zemědělské, sportovní-rekreační	
KONCEPCE TECHNICKÉ INFRASTRUKTURY			
[Symbol]	[Symbol]	Vodovod - přívodní řad	
[Symbol]	[Symbol]	Vodovod - rozvodné řady	
[Symbol]	[Symbol]	Kanalizace dešťová	
[Symbol]	[Symbol]	Kanalizace splašková - gravitační	
[Symbol]	[Symbol]	Kanalizace splašková - výtlačná	
[Symbol]	[Symbol]	Čistírna odpadních vod	
[Symbol]	[Symbol]	Čerpací stanice splaškové kanalizace	
[Symbol]	[Symbol]	Vrchní vedení VN 35 kV	
[Symbol]	[Symbol]	Trafostanice	
[Symbol]	[Symbol]	Komunikační vedení	
[Symbol]	[Symbol]	Trasa radiového směrového spoje (nadzemního komunikačního vedení)	
[Symbol]	[Symbol]	STL plynovod	
LIMITY VYUŽITÍ A HODNOTY ÚZEMÍ			
[Symbol]	[Symbol]	Regionální biocentrum	
[Symbol]	[Symbol]	Regionální biokoridor	
[Symbol]	[Symbol]	Lokální biocentrum	
[Symbol]	[Symbol]	Interakční prvek	
[Symbol]	[Symbol]	Významný strom / skupina stromů	
[Symbol]	[Symbol]	Ochranná a izolační zeleň - liniová	
[Symbol]	[Symbol]	Plochy PUPFL	
[Symbol]	[Symbol]	Pásmo 50 m od hranice PUPFL	
[Symbol]	[Symbol]	Ochranné pásmo elektrorozvodů	
[Symbol]	[Symbol]	Ochranné pásmo silnic	
[Symbol]	[Symbol]	Ochranné pásmo železnice	
[Symbol]	[Symbol]	Ochranné pásmo vzletového a přiblížovacího prostoru letiště Jičín	
[Symbol]	[Symbol]	Migračně významné území	
[Symbol]	[Symbol]	Dálkový migrační koridor - osa	
[Symbol]	[Symbol]	Památkový význam - historický / architektonicky cenná stavba	
[Symbol]	[Symbol]	Památkový význam - drobný sakrální a pietní objekt (křížek aj.)	
[Symbol]	[Symbol]	ÚAN II. (potenciální archeologické naleziště - intravilán; zbytek území ÚAN III.)	
[Symbol]	[Symbol]	Investice do půdy (meliorace) / hlavní odvodňovací zařízení	
[Symbol]	[Symbol]	BPEJ v I. a II. třídě ochrany ZPF	
[Symbol]	[Symbol]	Drobné vodní toky včetně zatrubněných	

ODŮVODNĚNÍ ÚZEMNÍHO PLÁNU BUTOVES KOORDINAČNÍ VÝKRES

1

Projektant:

REGIO, projektový ateliér s.r.o.

Autorský kolektiv: Ing. arch. Jana Šejvlová, RNDr. Lukáš Zemánek, Ph.D., Ing. Zlata Macháčová
Lucie Hostáková, Jan Harčarik, Pavel Kupka, Ing. Zuzana Baladová

Objednatel: Obec Butoves Návrh: Září 2016

Měřítko: 1 : 5 000 Vydáný ÚP:

KRALOVÉHRADECKÝ
KRAJ



Realizováno za finanční podpory Královéhradeckého kraje

Celé řešené území se nachází v ochranném pásmu přehledových systémů (OP RLP) - radiolokačního prostředku letiště Pardubice (RLP Nepolisy), je součástí oblasti krajinného rázu 6 - Cidliňsko a regionu lidové architektury Konecchlumsko.